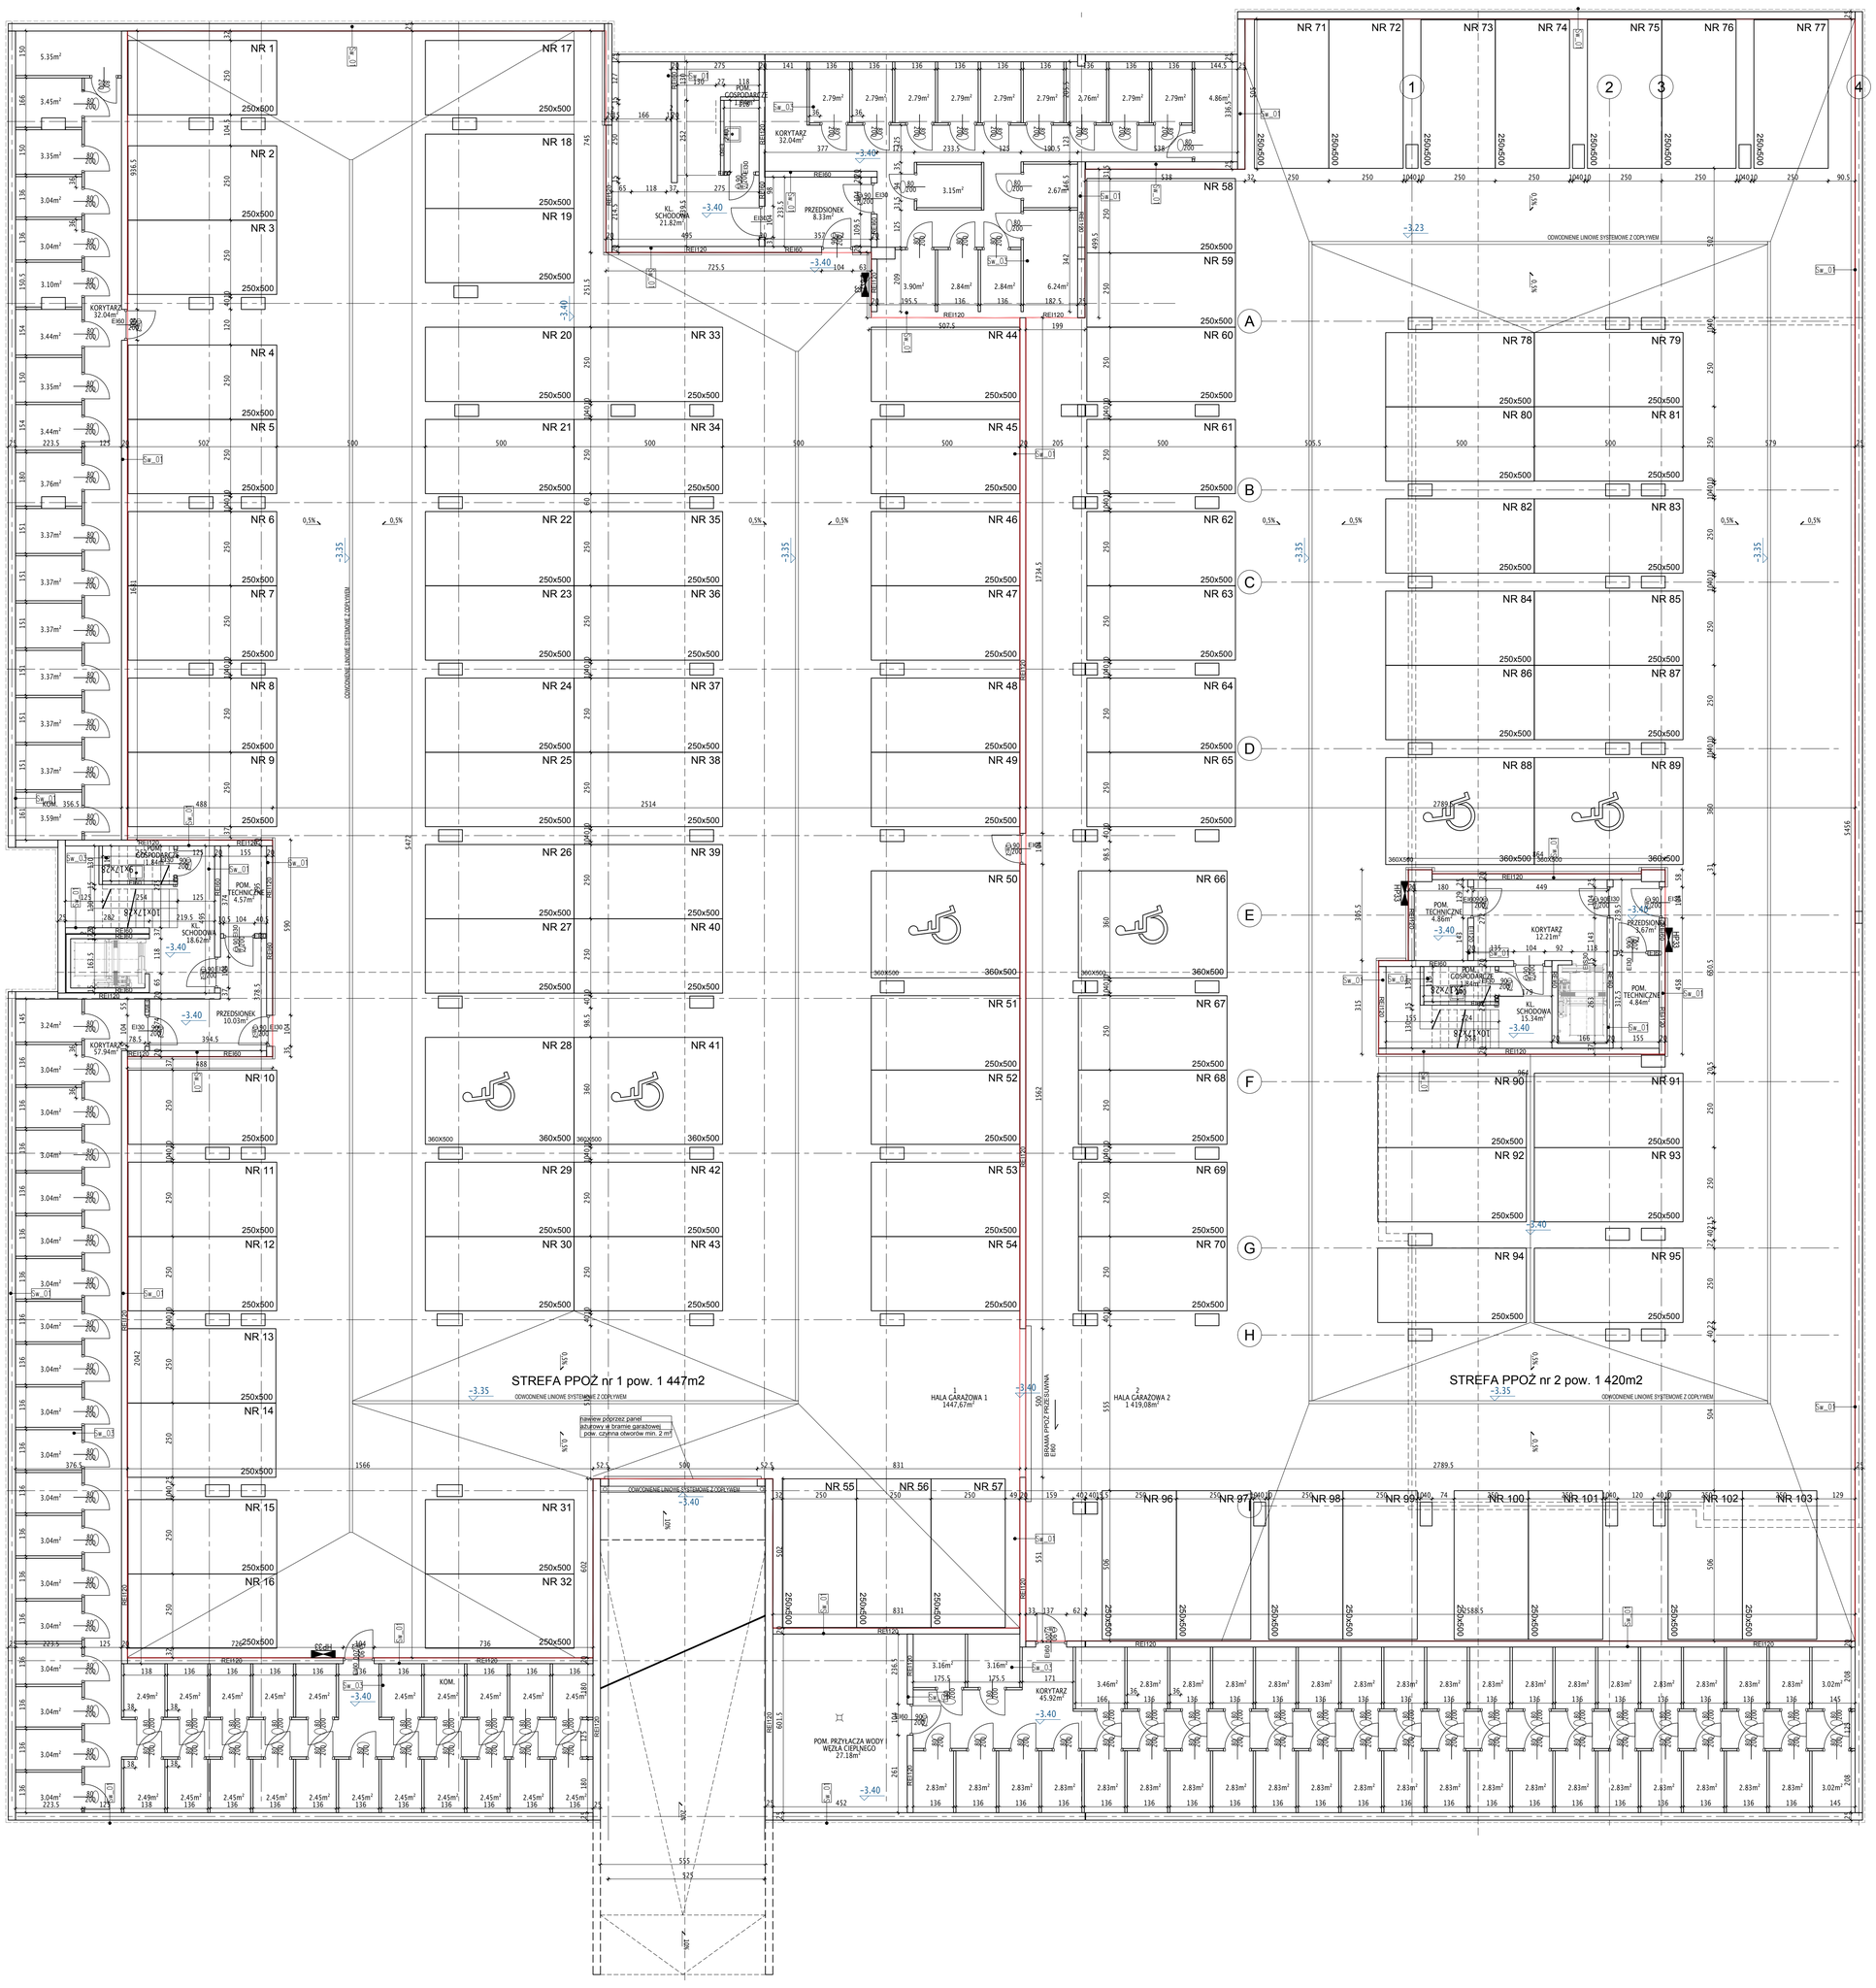
NR 1
NR 2
NR 3
NR 4
NR 5
NR 6
NR 7
NR 8
NR 9
NR 10
NR 11
NR 12
NR 13
NR 14
NR 15
NR 16
NR 17
NR 18
NR 19
NR 20
NR 21
NR 22
NR 23
NR 24
NR 25
NR 26
NR 27
NR 28
NR 29
NR 30
NR 31
NR 32
NR 33
NR 34
NR 35
NR 36
NR 37
NR 38
NR 39
NR 40
NR 41
NR 42
NR 43
NR 44
NR 45
NR 46
NR 47
NR 48
NR 49
NR 50
NR 51
NR 52
NR 53
NR 54
NR 55
NR 56
NR 57
NR 58
NR 59
NR 60
NR 61
NR 62
NR 63
NR 64
NR 65
NR 66
NR 67
NR 68
NR 69
NR 70
NR 71
NR 72
NR 73
NR 74
NR 75
NR 76
NR 77
NR 78
NR 79
NR 80
NR 81
NR 82
NR 83
NR 84
NR 85
NR 86
NR 87
NR 88
NR 89
NR 90
NR 91
NR 92
NR 93
NR 94
NR 95
NR 96
NR 97
NR 98
NR 99
NR 100
NR 101
NR 102
NR 103
KORYTARZ 32.04m²
KL. SCHODOWA 21.82m²
PRZEDSIONEK 8.33m²
KORYTARZ 12.21m²
KL. SCHODOWA 15.34m²
KORYTARZ 57.94m²
KL. SCHODOWA 18.62m²
PRZEDSIONEK 10.03m²
KORYTARZ 45.92m²
POM. PRZYŁĄCZA WODY WĘZŁA CIEPLNEGO 27.18m²
POM. TECHNICZNE 4.57m²
POM. TECHNICZNE 4.86m²
POM. TECHNICZNE 4.84m²
POM. TECHNICZNE 4.86m²
STREFA PPOŻ nr 1 pow. 1 447m2
STREFA PPOŻ nr 2 pow. 1 420m2
ODWODNIENIE LINIOWE SYSTEMOWE Z ODPŁYWEM
1 HALA GARAŻOWA 1 1447,67m²
2 HALA GARAŻOWA 2 1 419,08m²
BRAMA PPOŻ PRZESUWNA EI60
nawiew pośrednio panel szturowy w bramie garażowej pow. czynna otworów min. 2 m²
RE120
RE60
EI30
EI60
-3.40
-3.35
-3.23
0.5%
Sw_01
Sw_03
Sw_04
W_K5
W_K6
A
B
C
D
E
F
G
H
1
2
3
4